



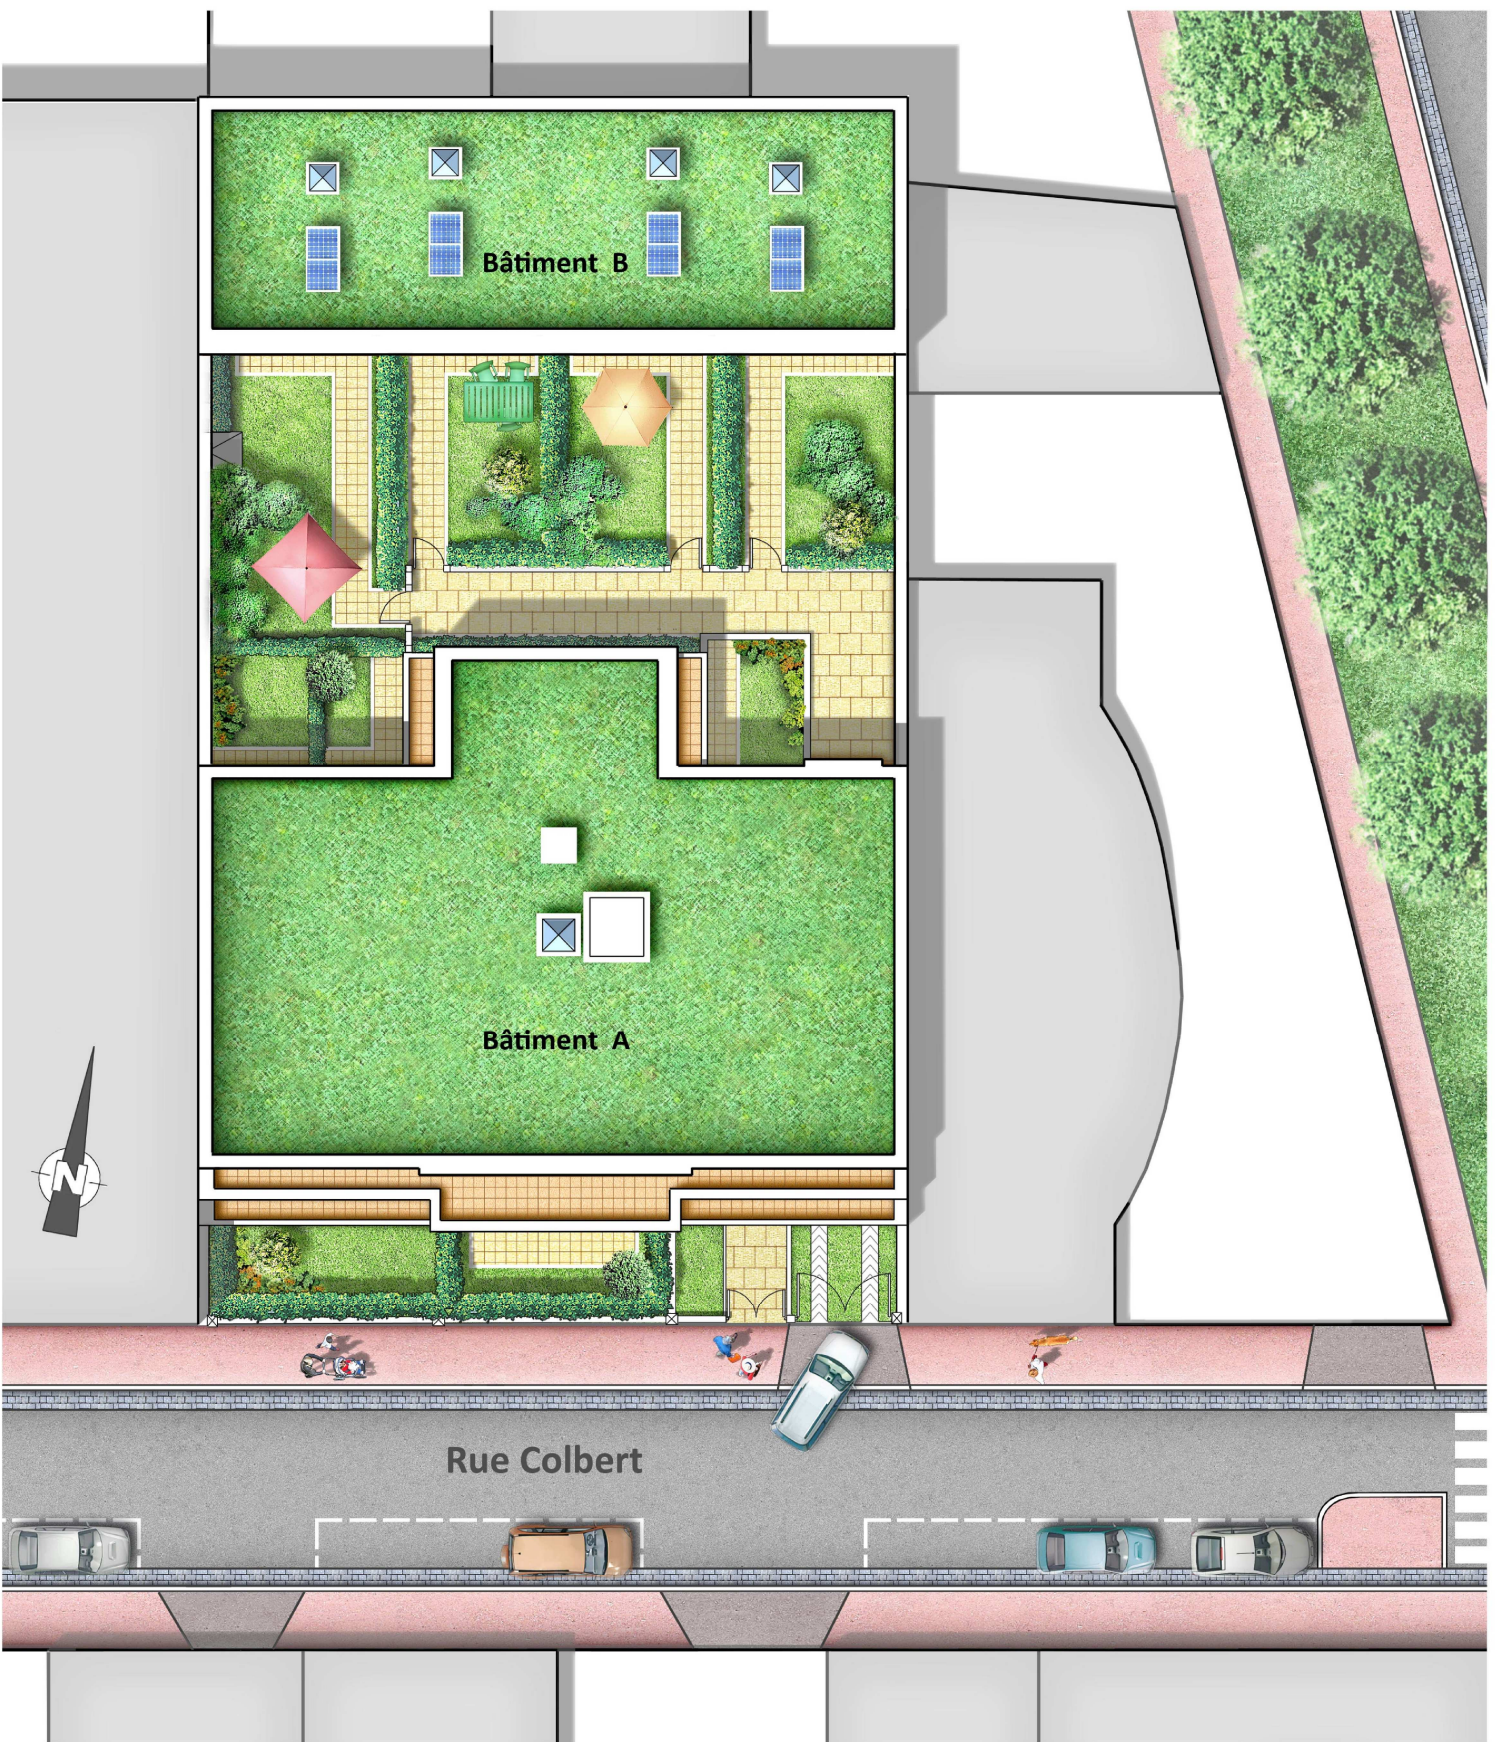

NOTA : Les surfaces et les équipements sont donnés à titre indicatif. Les détails d'exécution, les techniques réglementaires et les sujétions de chantier peuvent apporter de légères modifications, tant en ce qui concerne les dimensions lisses que l'équipement.

MONTREUIL SOUS BOIS
"Villa COLBERT"
6, Rue Colbert

SOUS-SOL

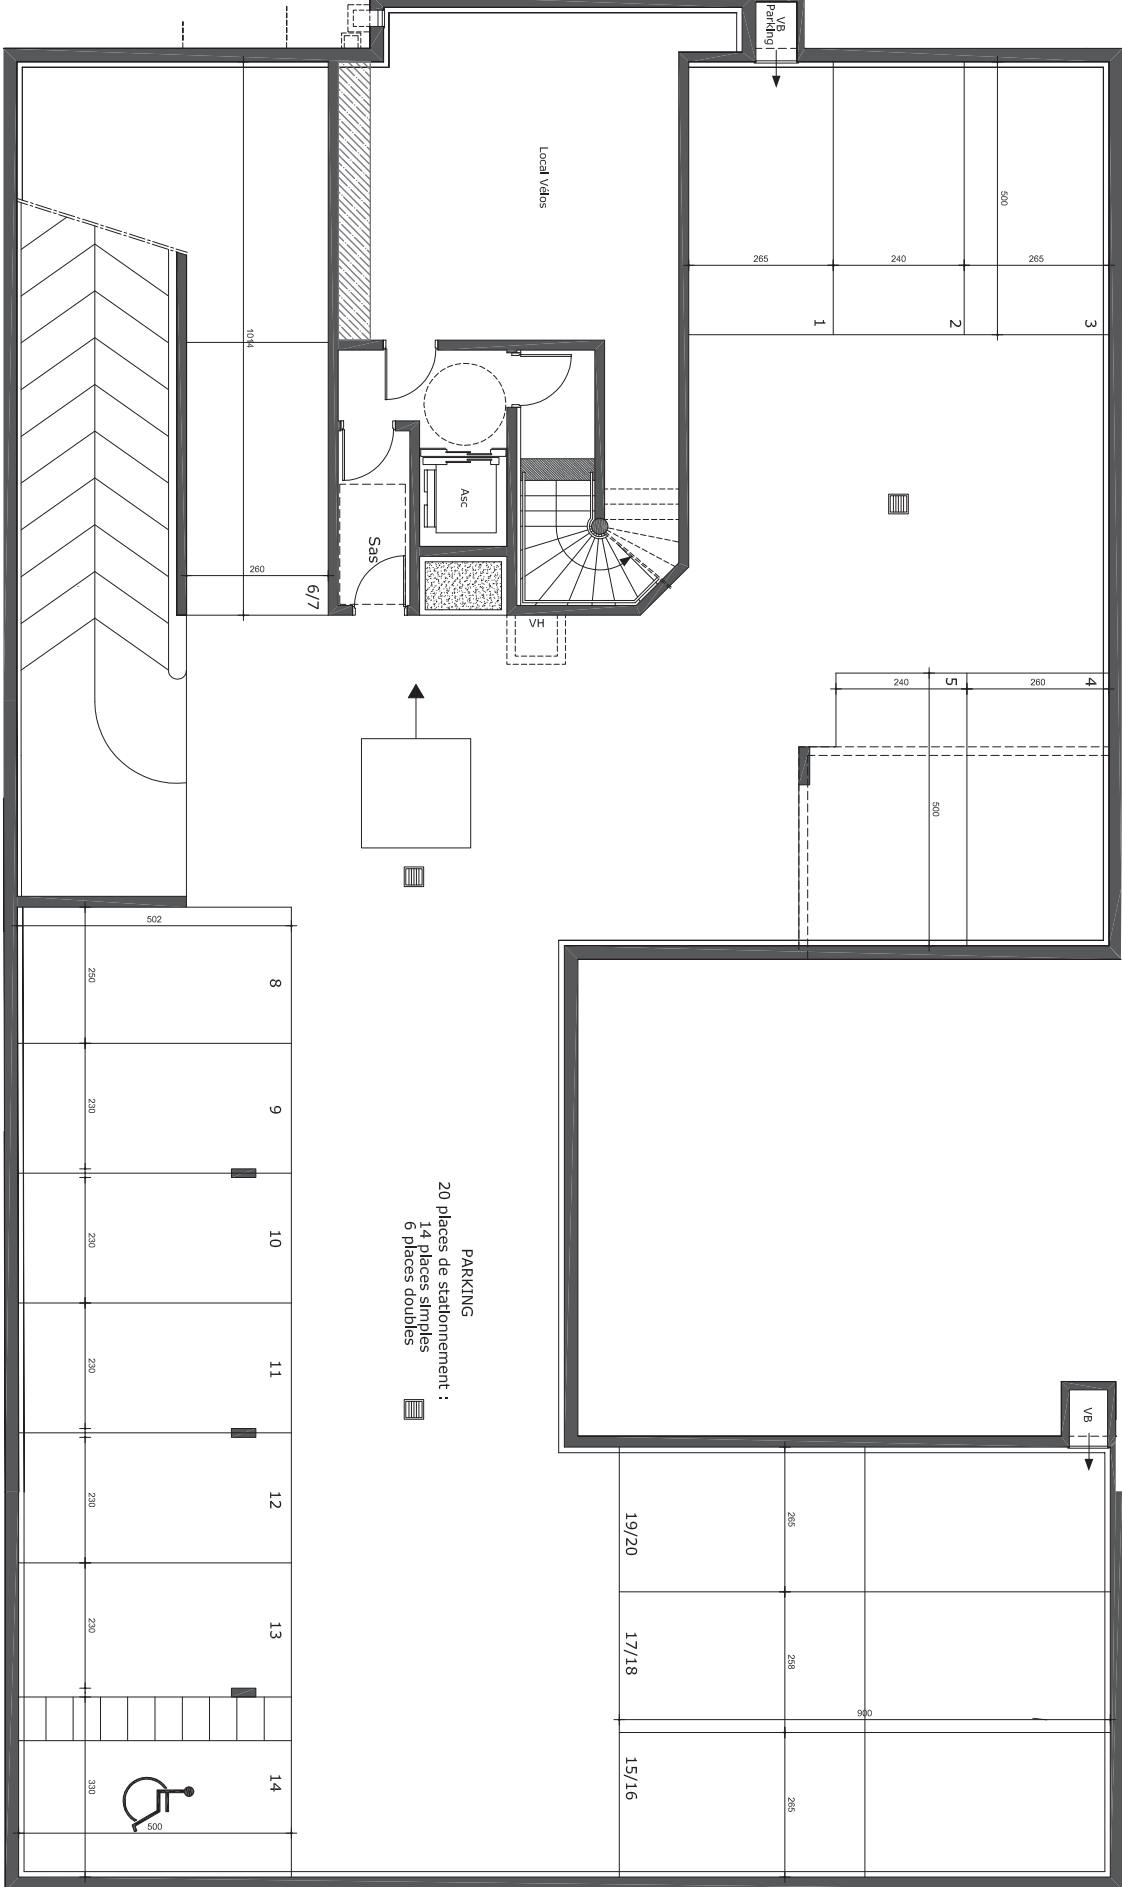

PARKING
20 places de stationnement :
14 places simples
6 places doubles